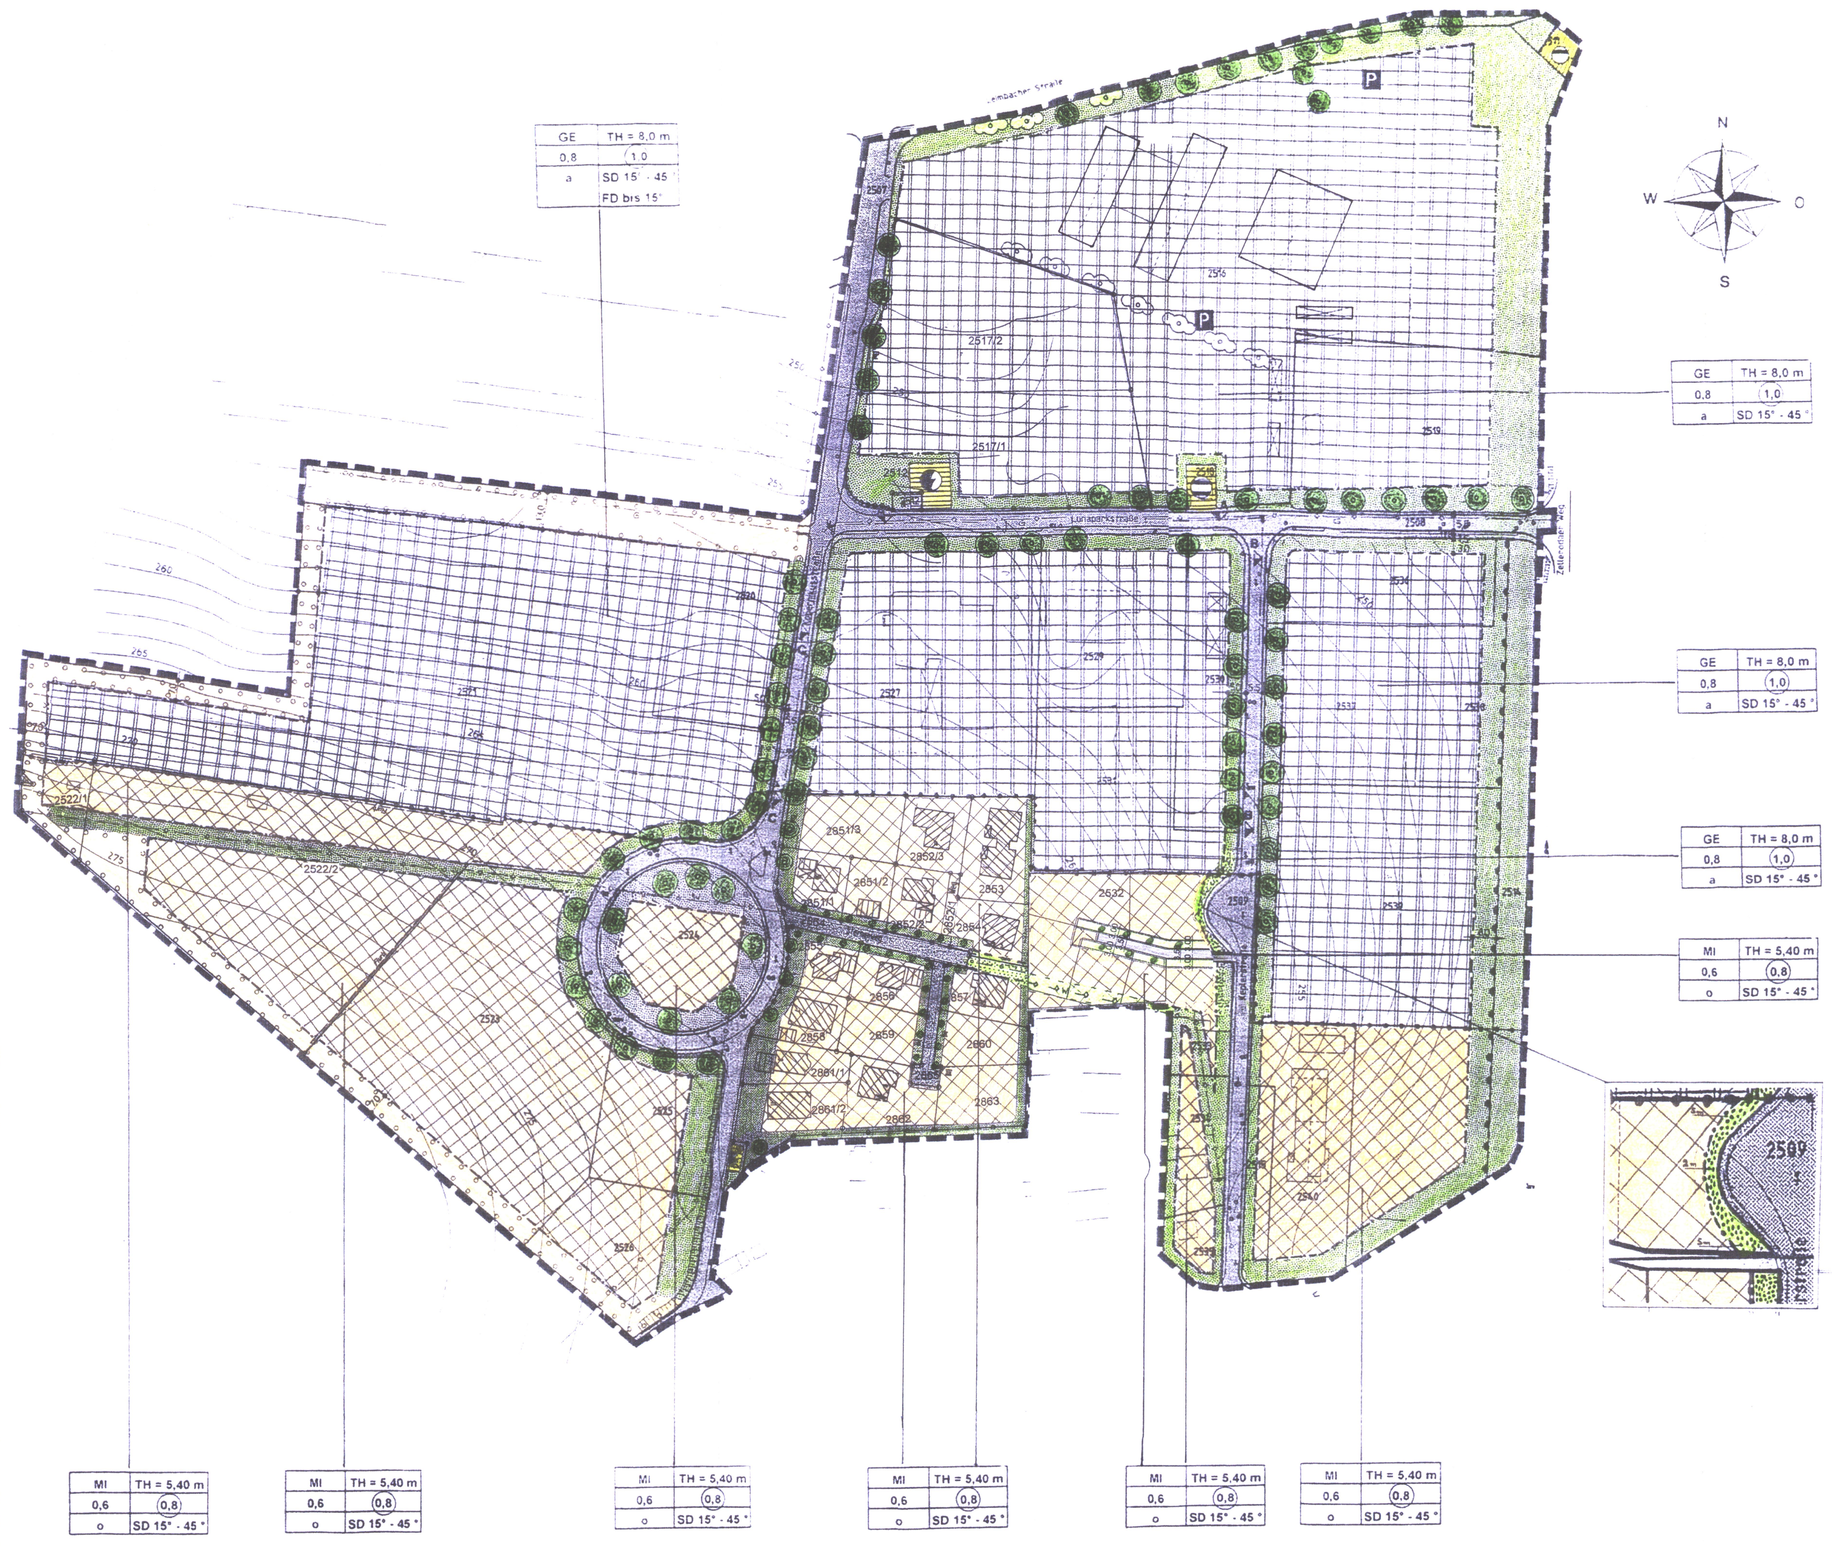
GE TH = 8,0 m
0,8 i 1,0
a SD 15° - 45°
FD bis 15°
MI TH = 5,40 m
0,6 (0,8)
o SD 15° - 45°
P
2509
2510/2
2510/1
2511/2
2511/1
2512
2513
